


PLANIMETRIA PIANO TERRA ATTUALE

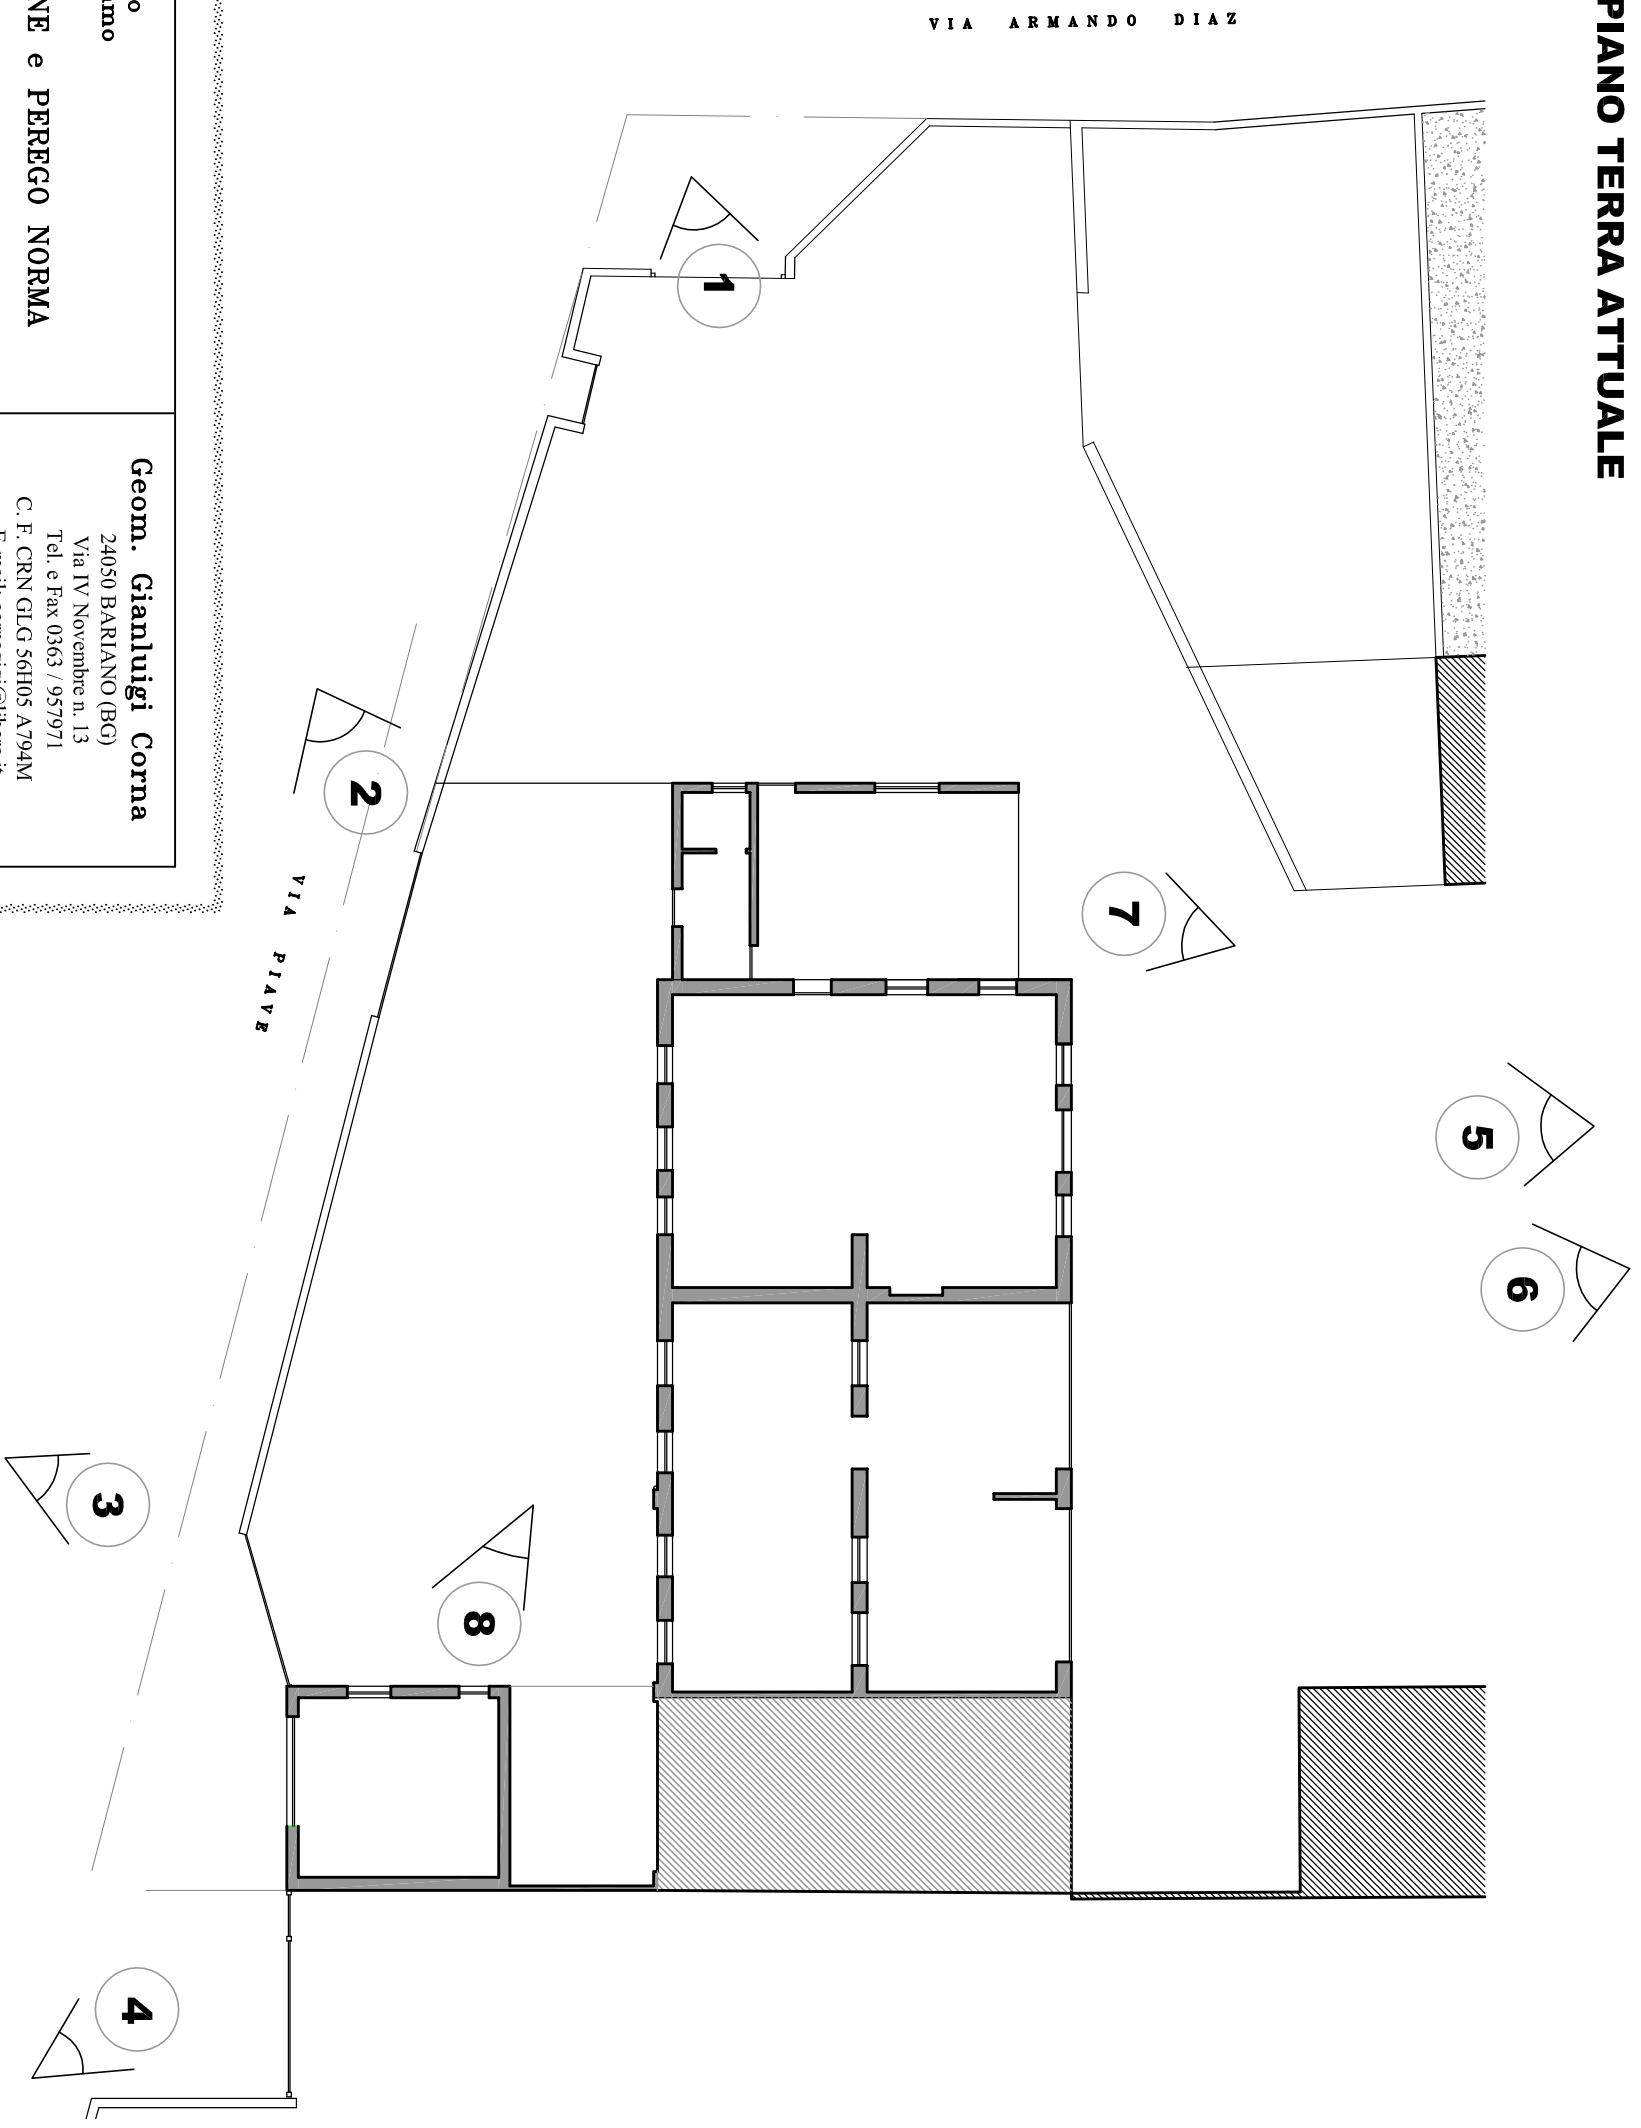

Comune di Bariano Provincia di Bergamo		Geom. Gianluigi Corna 24050 BARIANO (BG) Via IV Novembre n. 13 Tel. e Fax 0363 / 957971 C. F. CRN GIG 56H05 A794M E-mail: cornagiugi@libero.it Pec: gianluigi.corna@geopec.it	
FARAH RADOVANE e PEREGO NORMA			
DEMOLIZIONE e RICOSTRUZIONE			
immobile sito in Via Piave civ. n. 2			
mappale 2159 subalterni 1-2-3-4-6-8			
DOCUMENTAZIONE FOTOGRAFICA			
planimetria punti di ripresa			
		scala 1:200	
		novembre 2017	
		tav. R14-03/7	