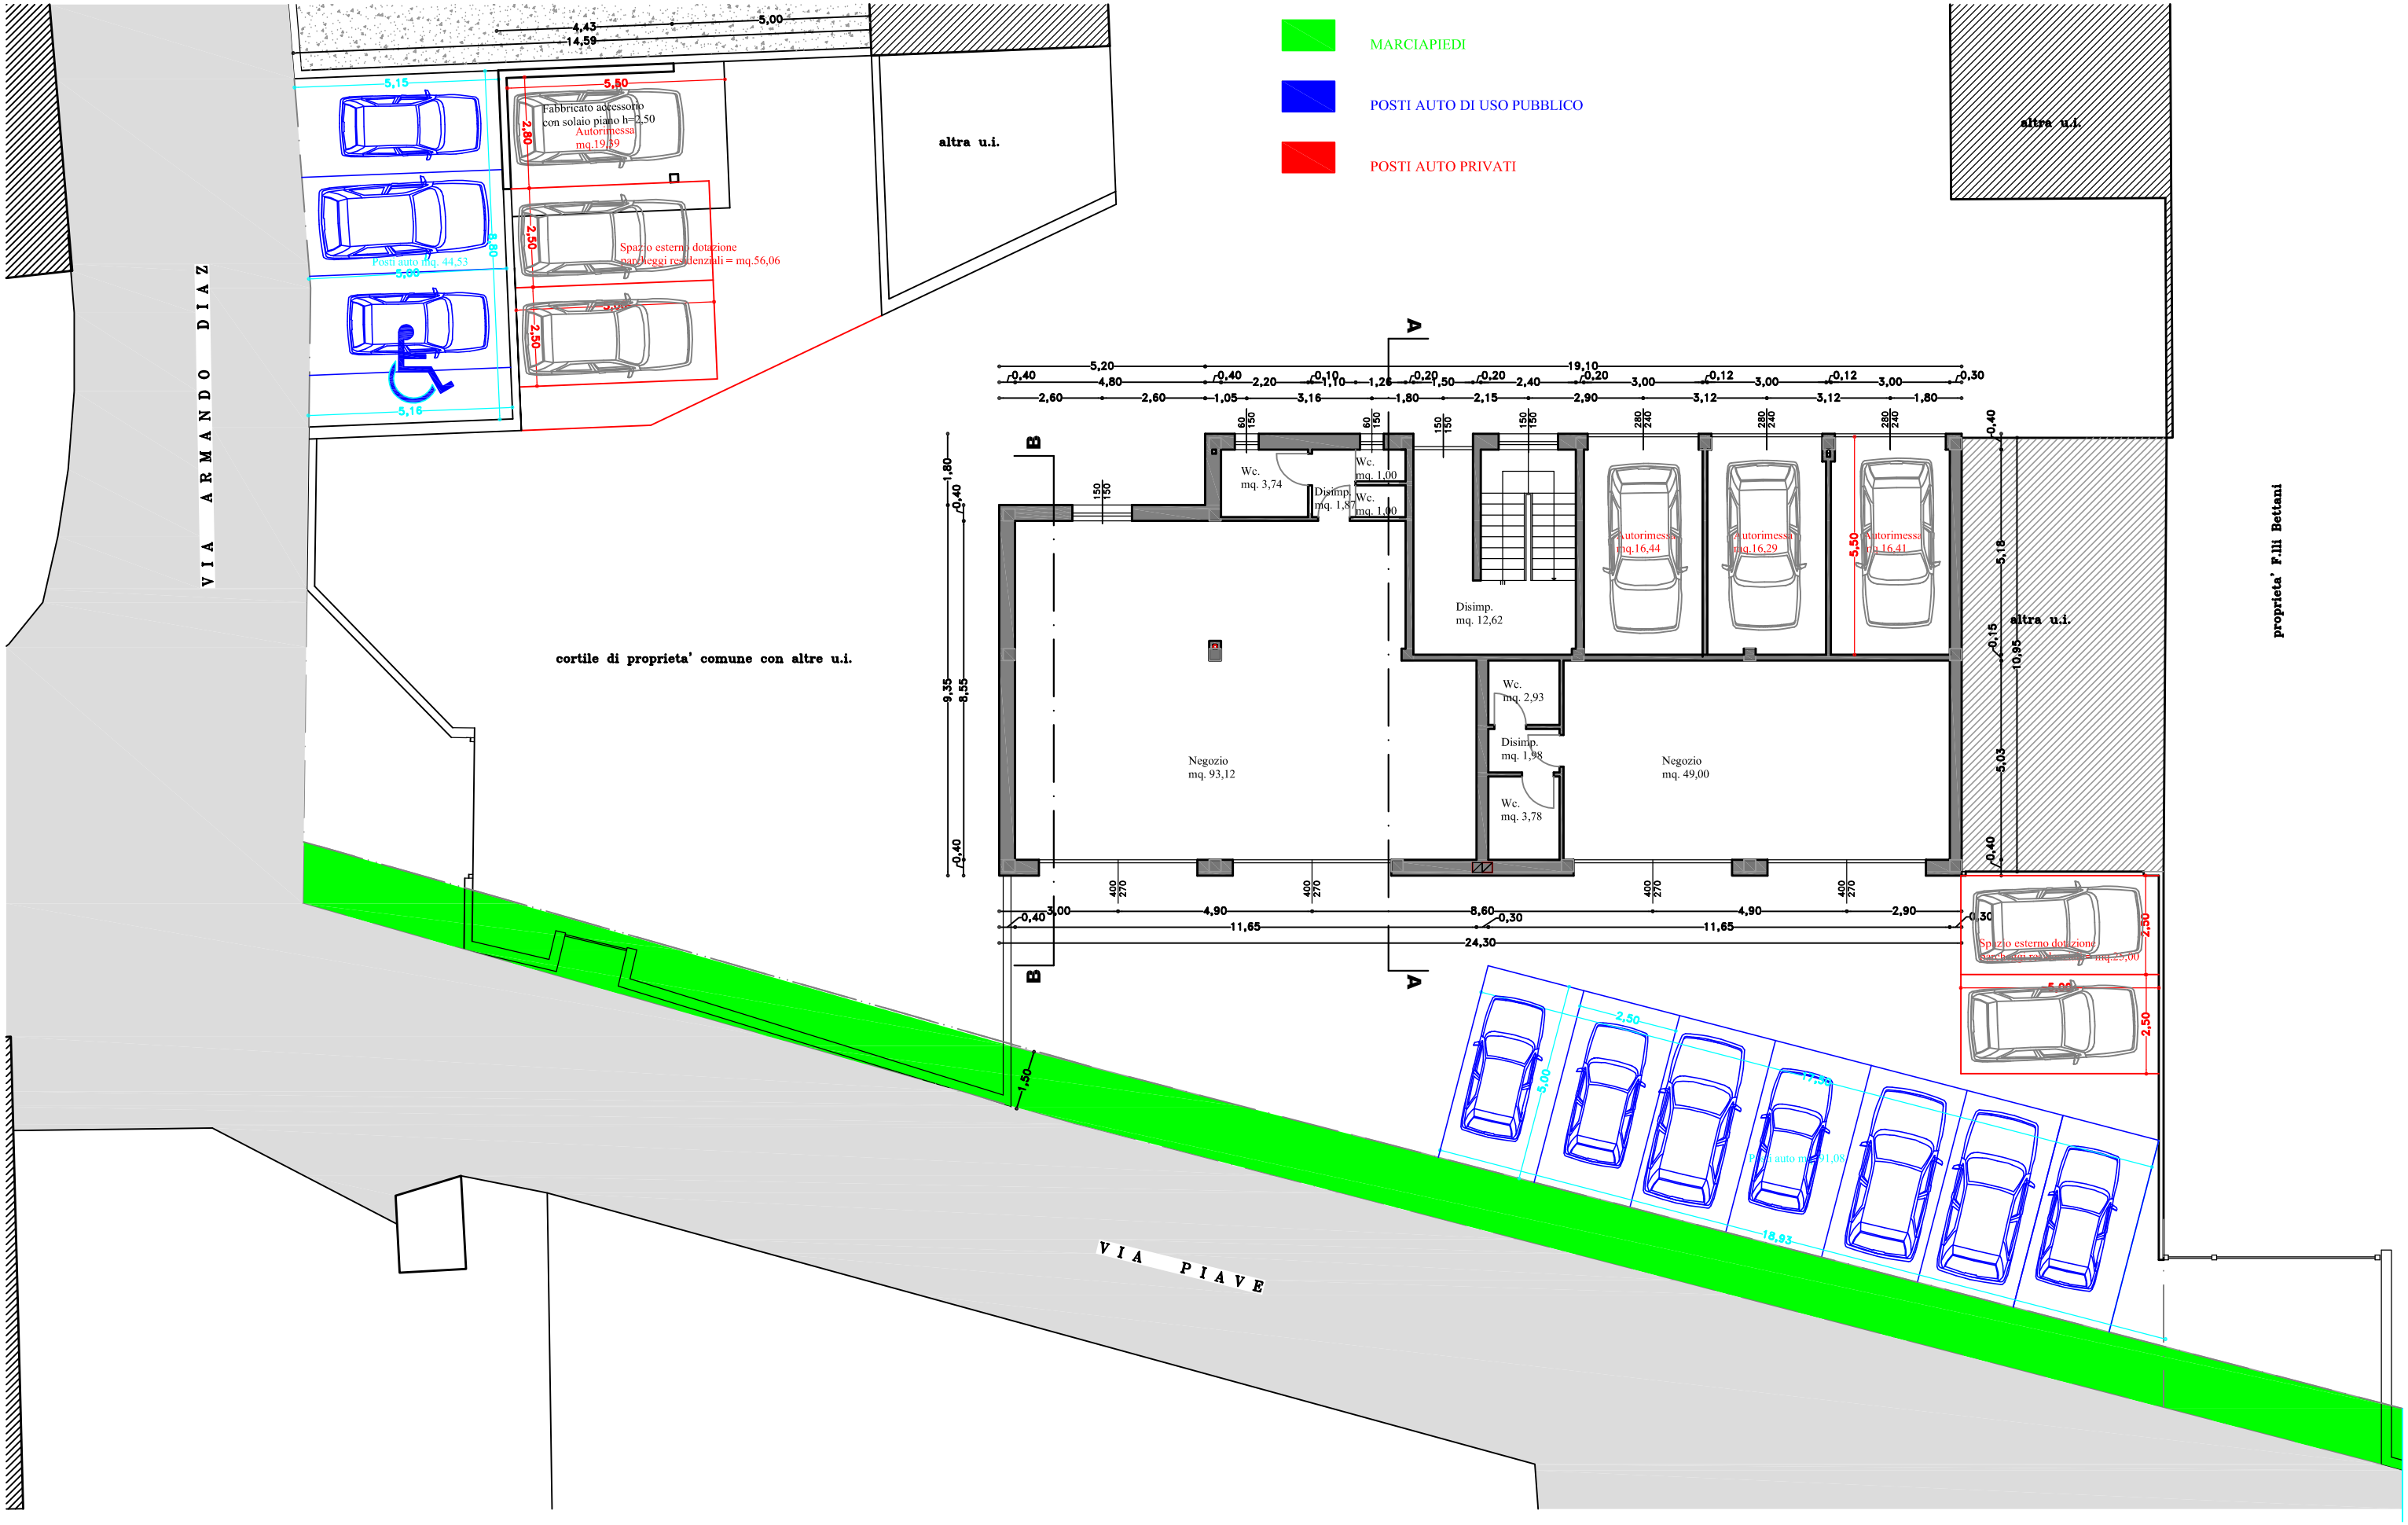PLANIMETRIA PIANO TERRA DI PROGETTO COME DA PROPOSTA INIZIALE