
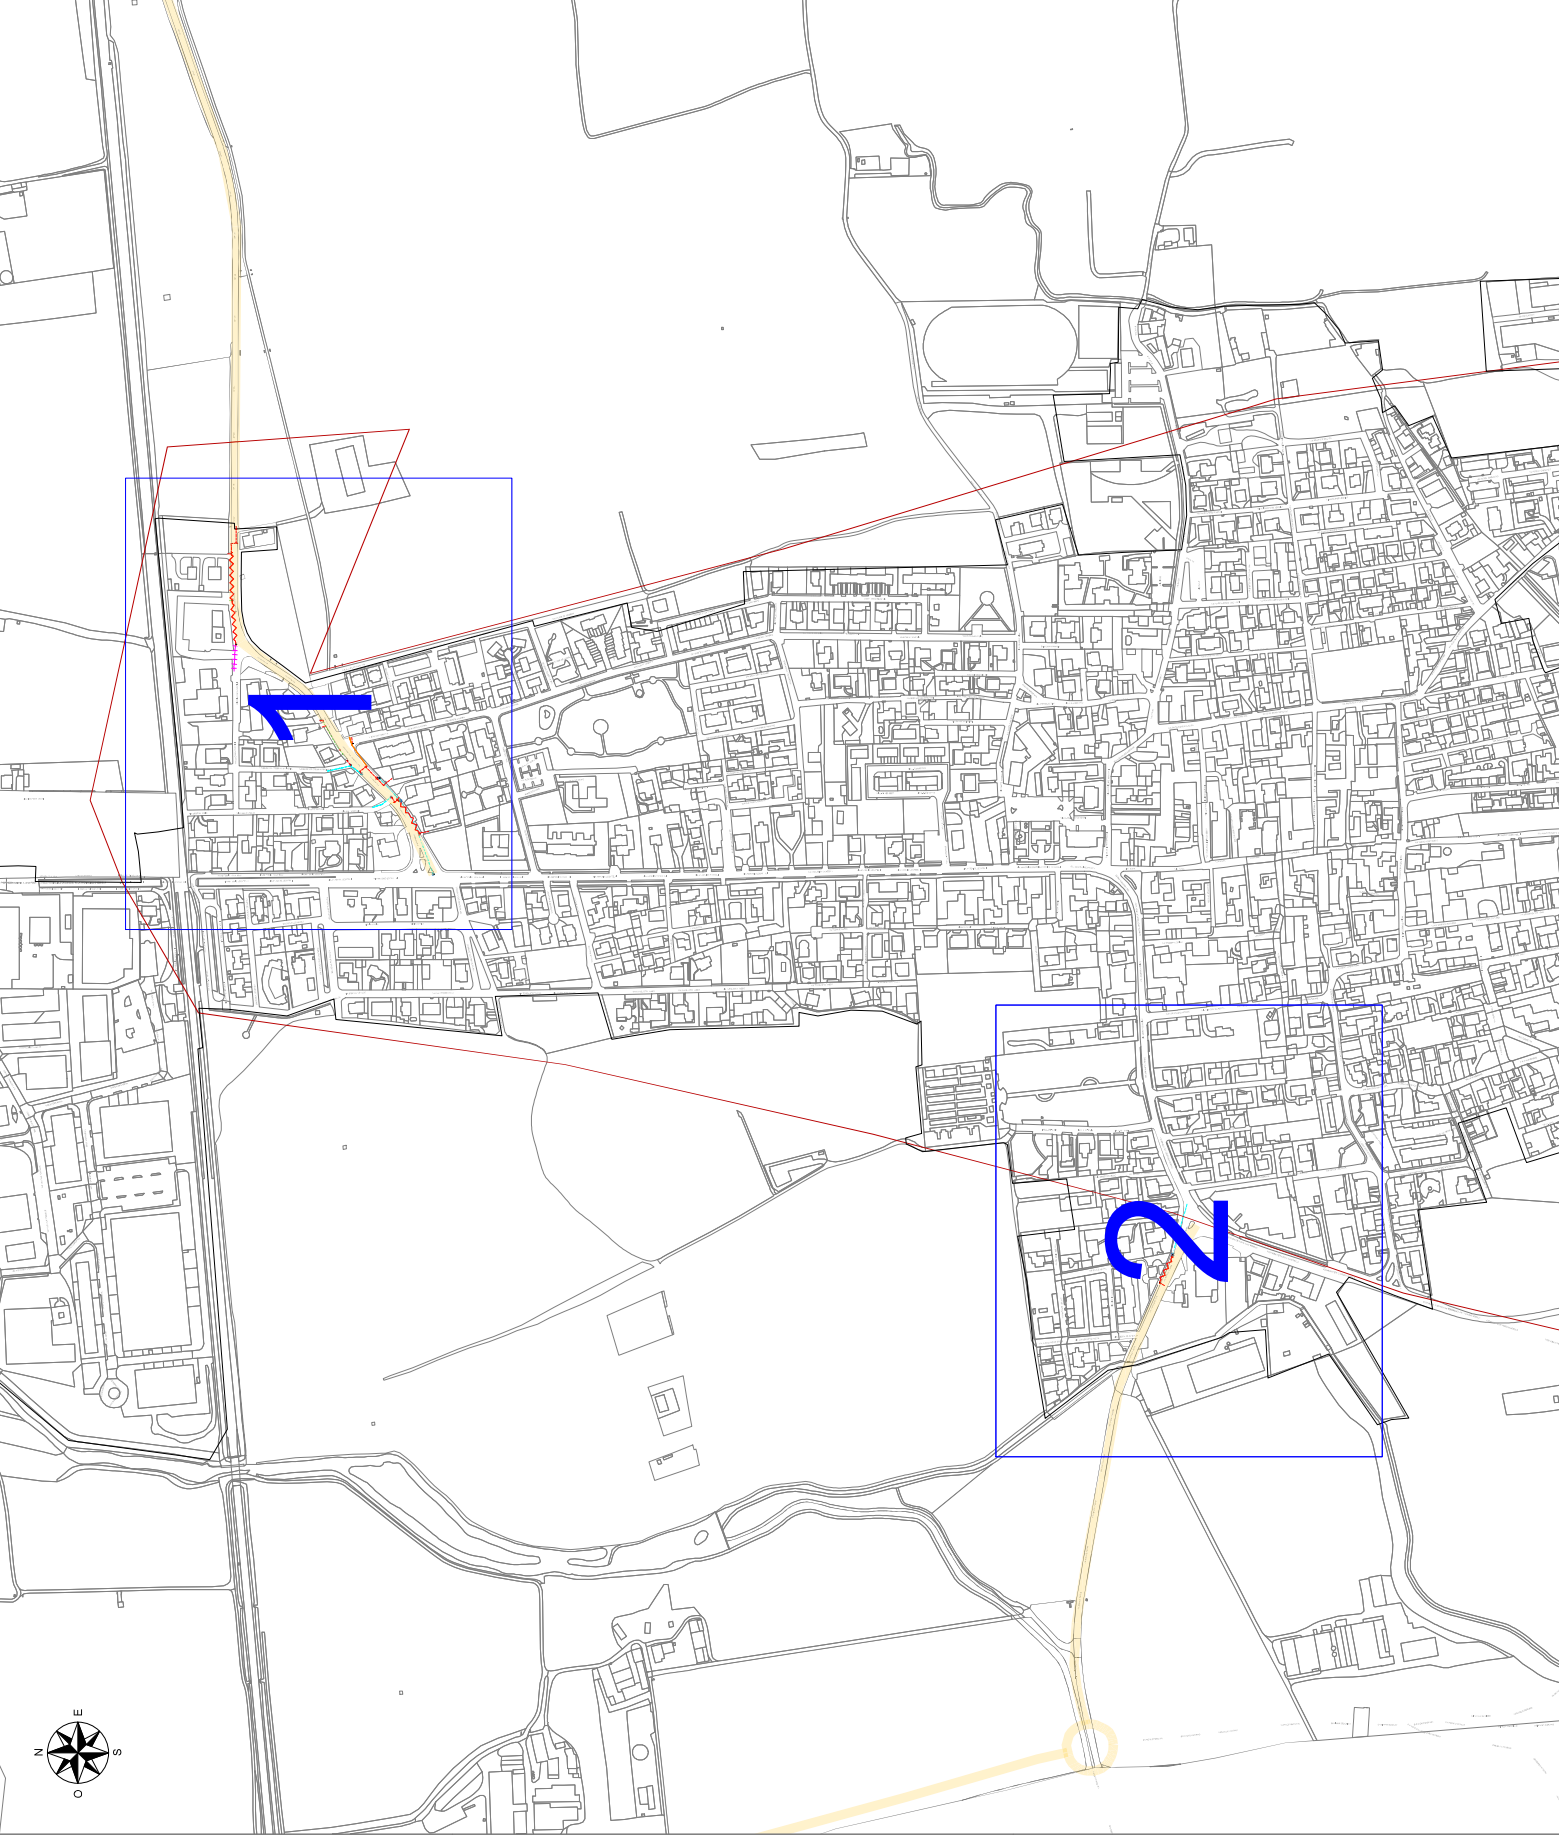


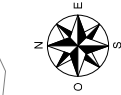

LEGENDA SIMBOLOGIA

- Contorni territoriali comunali
- Contorni aree abitate
- Tronconi stradali
- Acquedotti - Microirrigazione
- Reti TVD esistenti
- Irrigazione pubblica esistente
- Tracce su strada Provinciale/Statale
- Pozzetto Allotante esistente
- Pozzetto Allotante 75x10 nuova posa
- Pozzetto Allotante 45x45 nuova posa
- Pozzetto Allotante 40x15 nuova posa
- Punto di ripresa fotografica

REALIZZAZIONE: POSA IN OPERA E SERVIZIO DI MANUTENZIONE
DI IMPIANTI IN FIBRA OTTICA

ISTANZA DI AUTORIZZAZIONE


COROGRAFIA GENERALE
SP130_DCA
COMUNE DI BARIANO (BG)

PROGETTO	DATA	REDAZIONE	SCALE	TRACCE
			1:2000	

COMUNITA'COROGRAFIA

LEGENDA SIMBOLOGIA


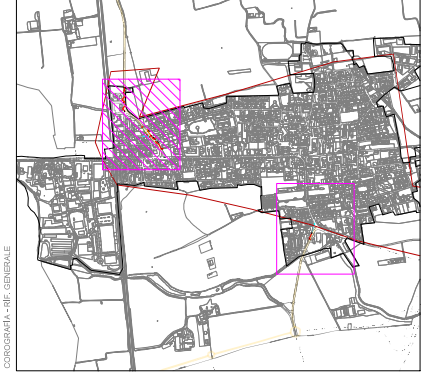

oper fiber

**REALIZZAZIONE, POSA IN OPERA E SERVIZIO DI MANUTENZIONE
DI IMPIANTI IN FIBRA OTTICA**





PROVINCIA DI BERGAMO
SP130_DCA
COMUNE DI BARIANO (BG)

COMITANTE **open fiber** PROGETTISTA  **AVS CONSULTING**


ISTANZA DI AUTORIZZAZIONE

PLANIMETRIA SCAVI

SCHEDA 2		PLANIMETRIA SCAVI		DATA	

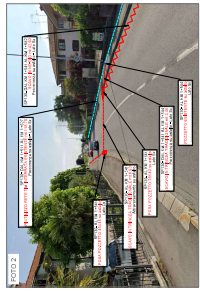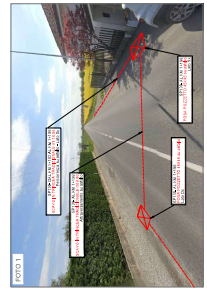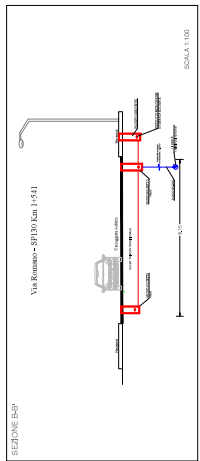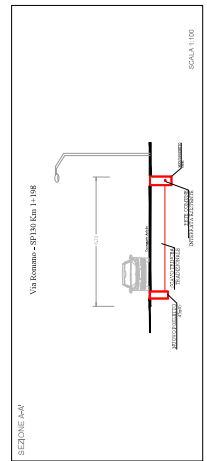


POSA CAVO INTERRATO

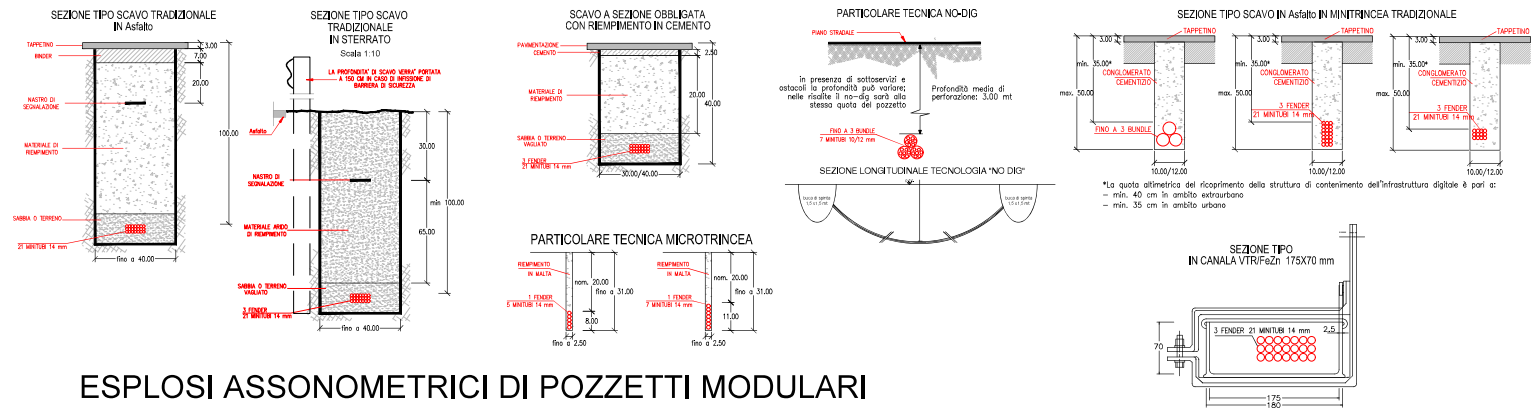


ESPLOSI ASSONOMETRICI DI POZZETTI MODULARI

In presenza di sottoservizi e ostacoli la profondità può variare; nelle risalite il no-dig sarà alla stessa quota del pozzetto
La profondità di posa del pozzetto, e dunque il numero di elementi, dipende dalla presenza dei sottoservizi e dal tipo di terreno

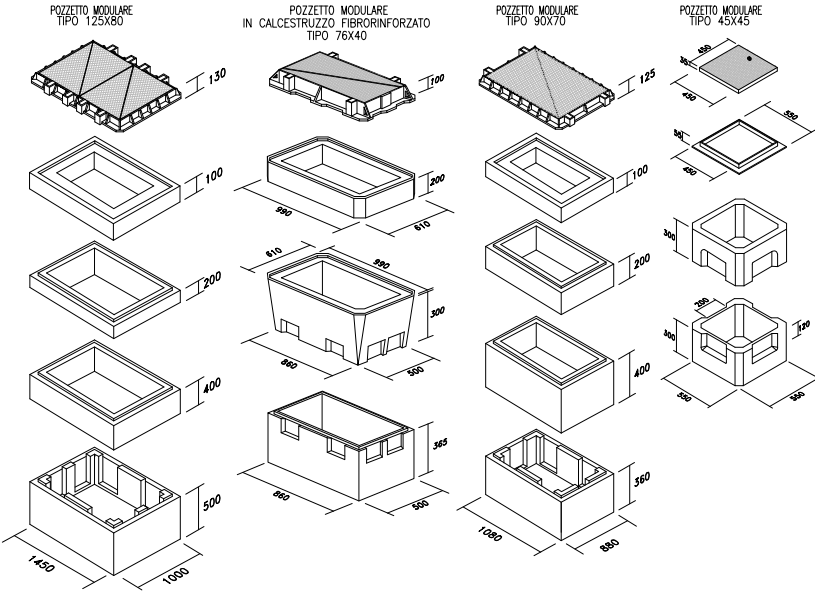


POSA CAVO IN FACCIATA

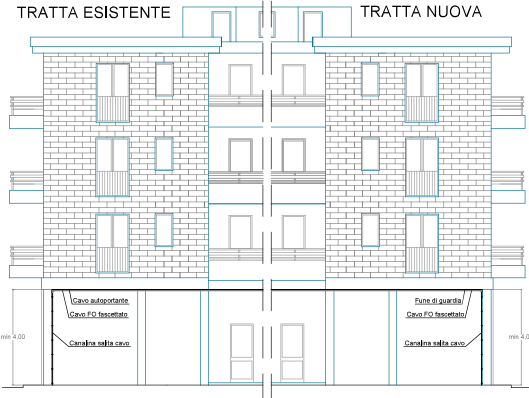


POSA CAVO IN PALIFICATA ESISTENTE



*Uno dei cavi autoportanti può essere sostituito con una fune kevlar equipaggiata con un massimo di 5 minicavi
**Le modalità di posa potrebbero variare a seconda della tipologia di infrastruttura, delle richieste/prescrizioni del proprietario della palifica e dei contesti ambientali

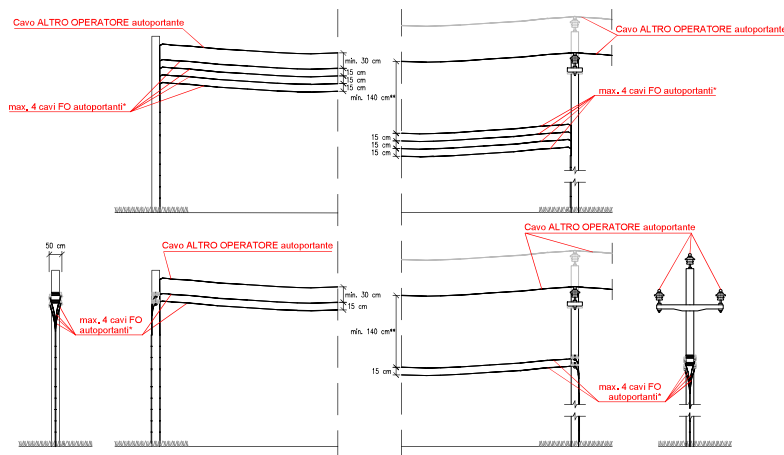


POSA CAVO IN PALIFICATA NUOVA

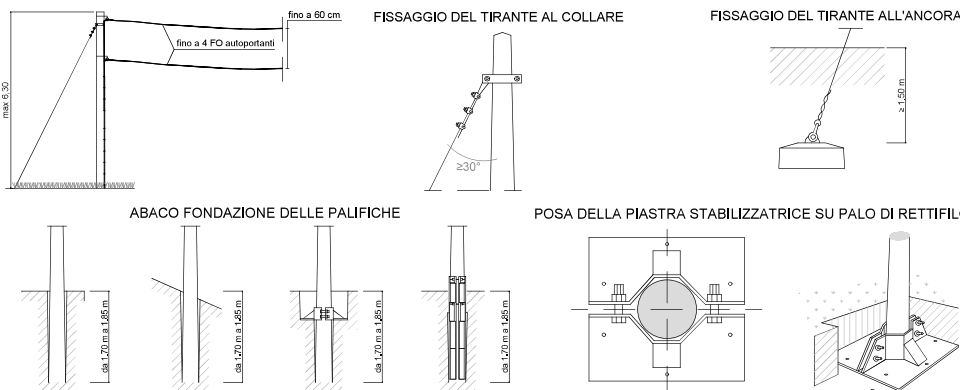

ROE A COLONNINA

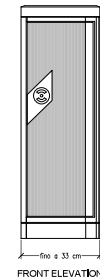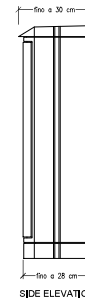

ARMADIO OF

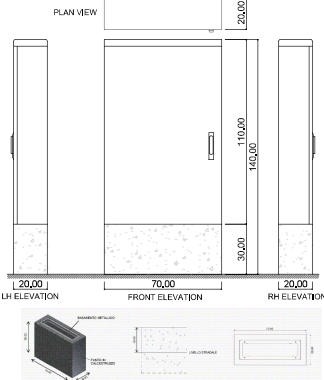

open fiber

REALIZZAZIONE, POSA IN OPERA E SERVIZIO DI MANUTENZIONE
DI IMPIANTI IN FIBRA OTTICA

PROVINCIA DI BERGAMO
SP130_DCA
COMUNE DI BARIANO (BG)

COMITENTE
open fiber

PROGETTISTA
EAGLEPROJECTS

ISTANZA DI AUTORIZZAZIONE

ELENCO		DATA	
REDAZIONE		REDAZIONE	
VERIFICA		VERIFICA	
APPROVAZIONE		APPROVAZIONE	
DATA		Codice Progetto	
SCALA		TAVOLA	
NOME FILE		PCO	