


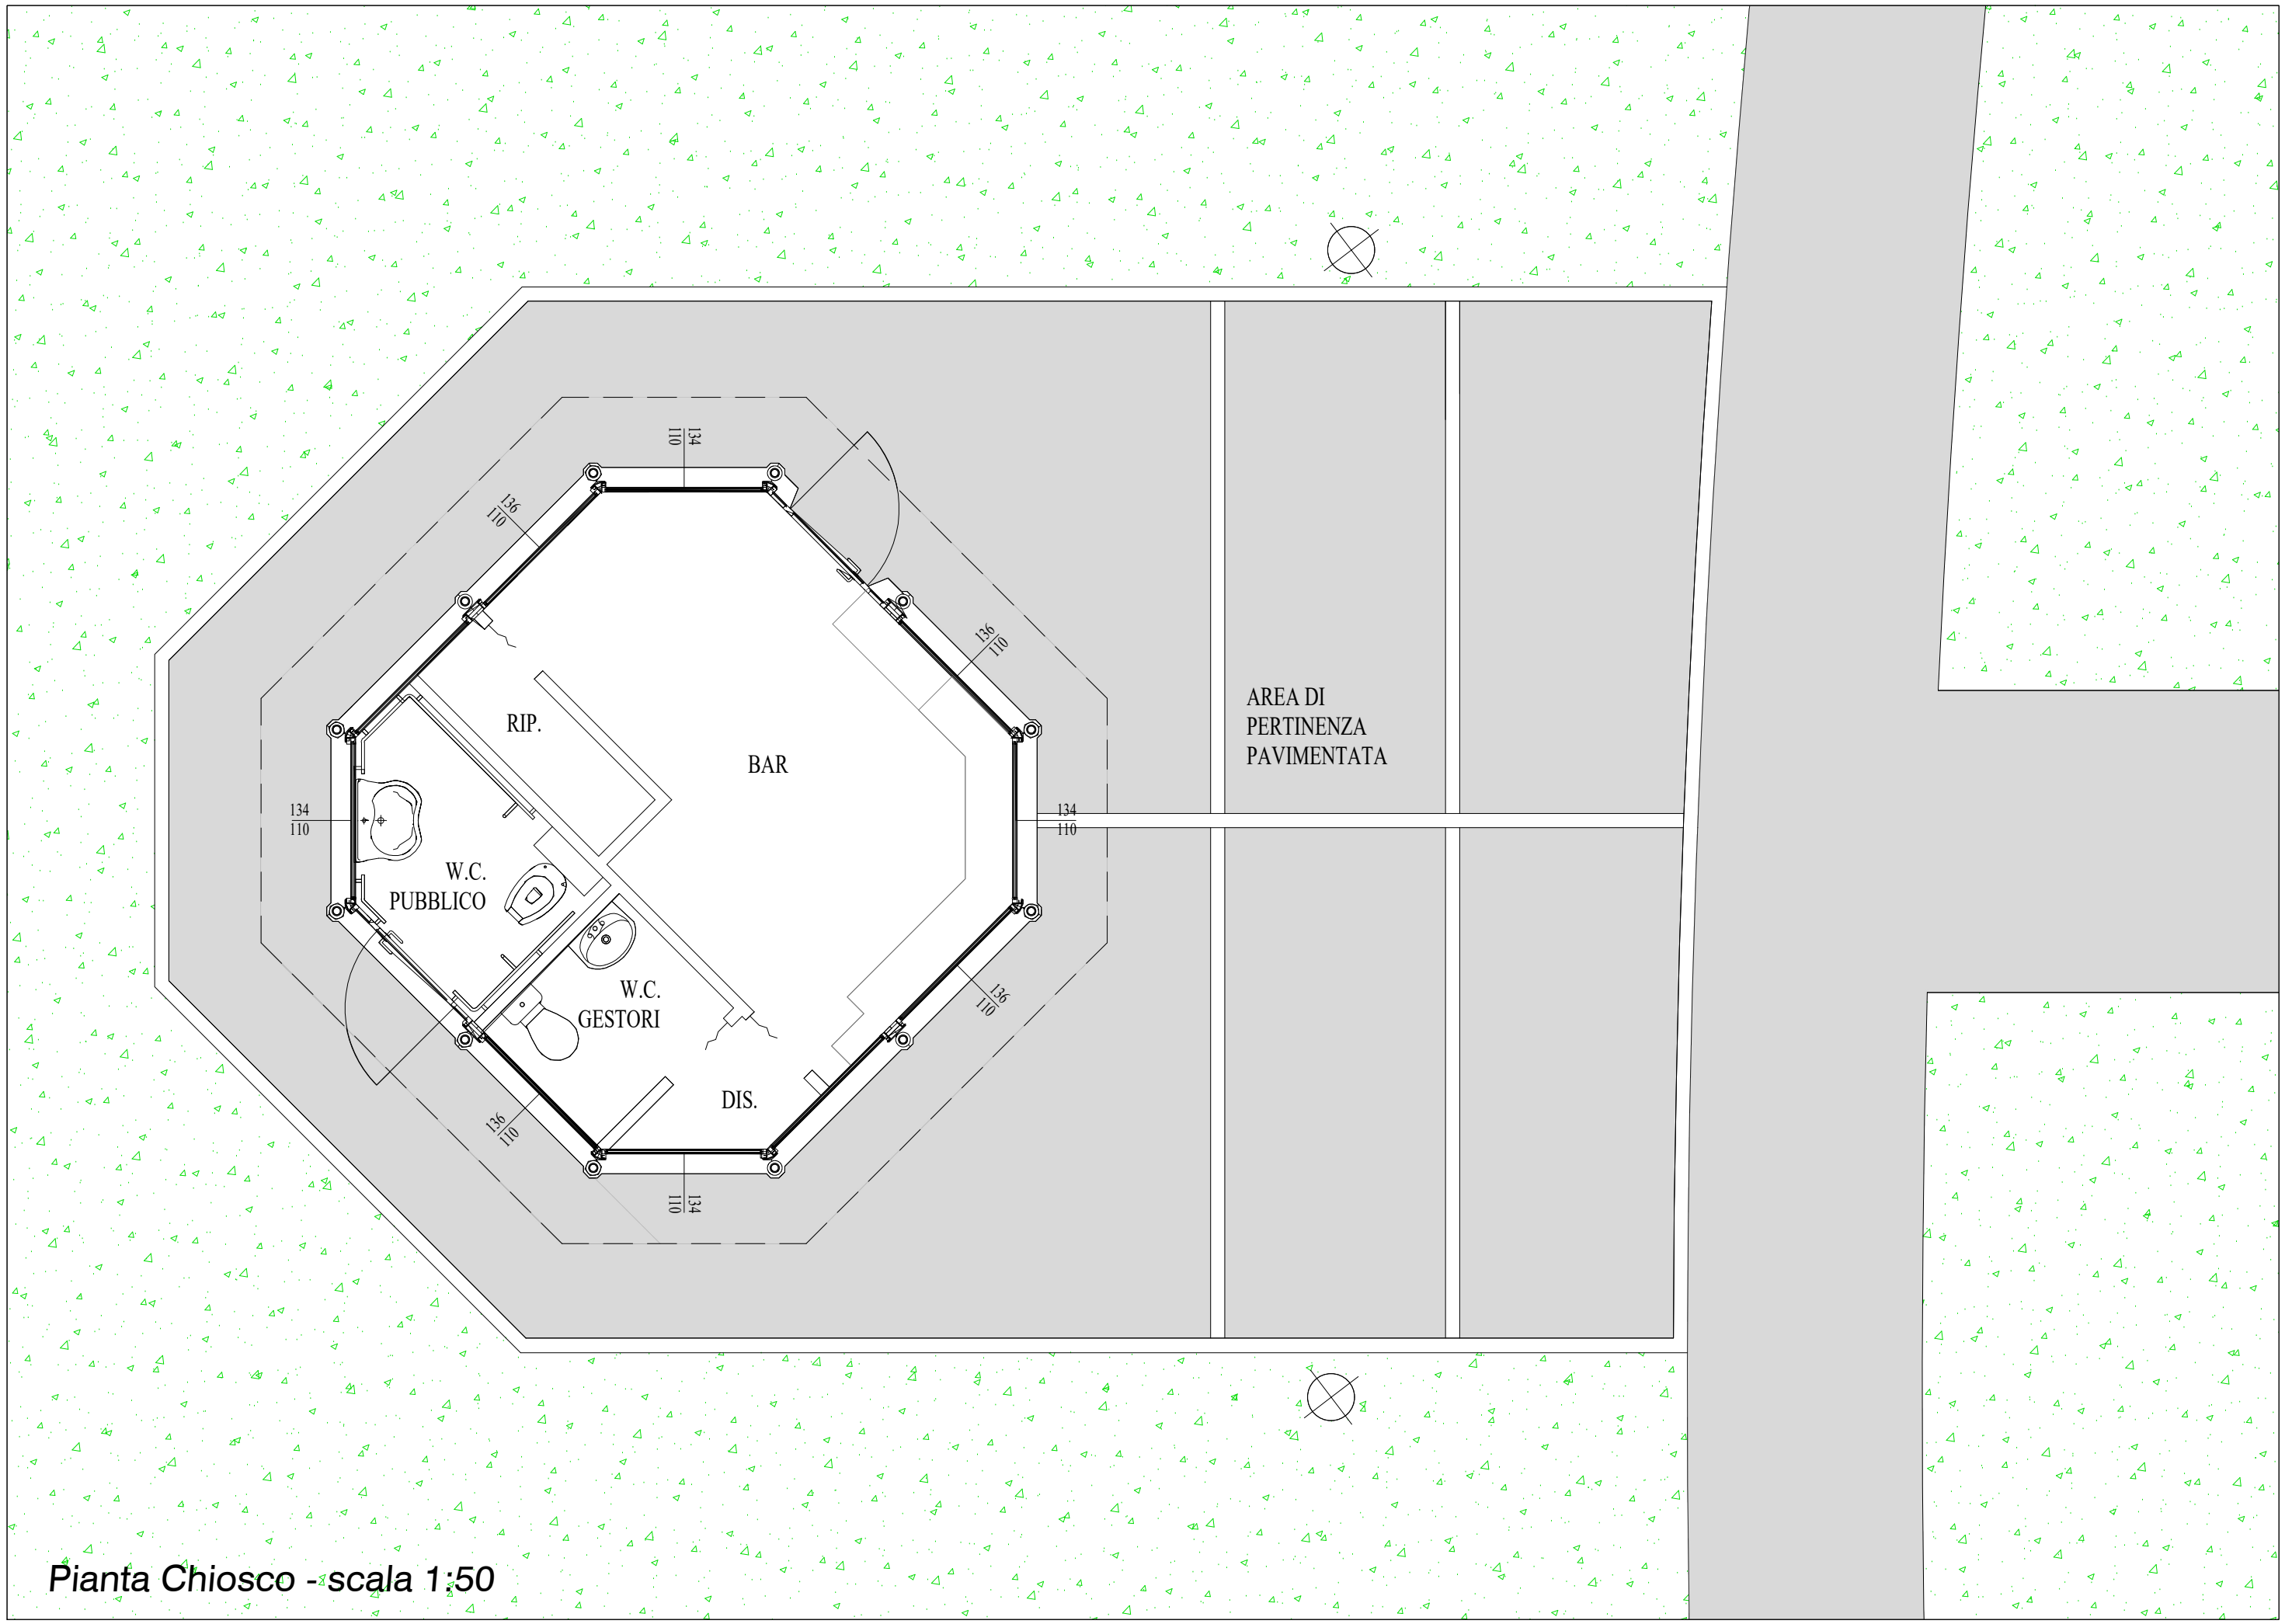

Pianta Chiosco - scala 1:50